N. rev.	Nota di revisione	Data	Firma

2

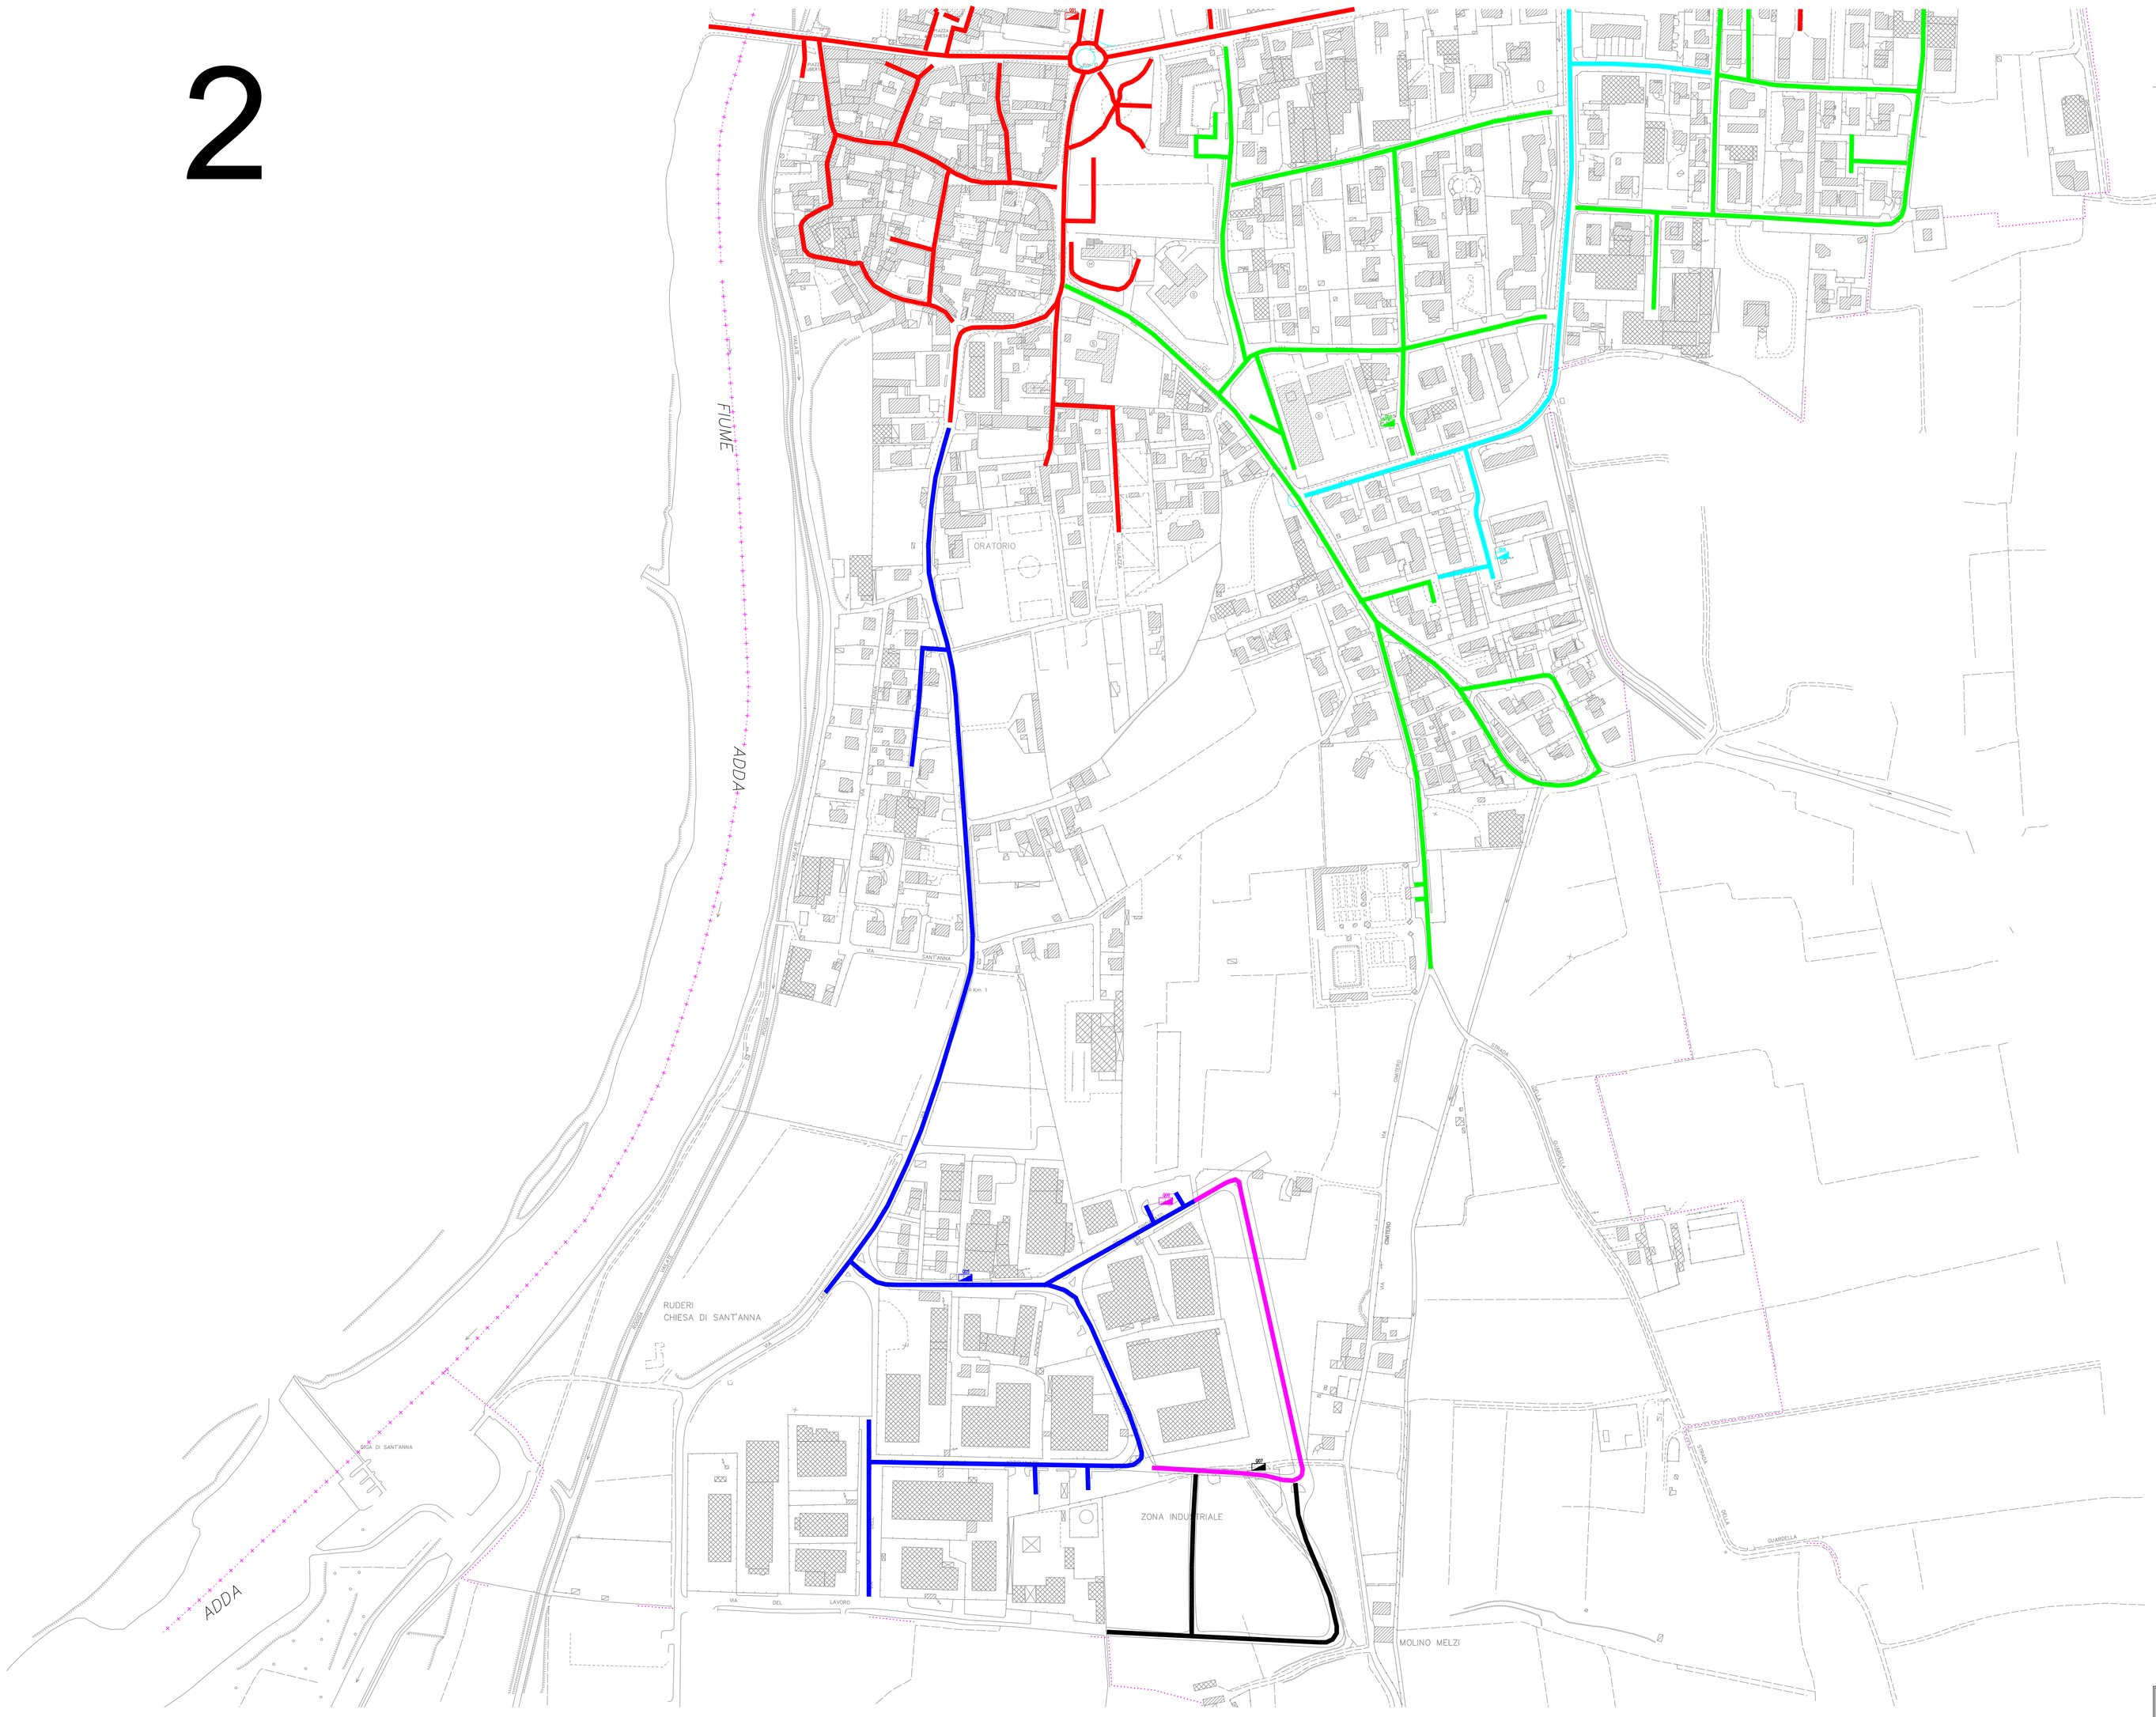

LEGENDA

- QNN. — QUADRO ELETTRICO DI DISTRIBUZIONE
- IMPIANTO COLLEGATO AL QUADRO Q01
- IMPIANTO COLLEGATO AL QUADRO Q02
- IMPIANTO COLLEGATO AL QUADRO Q03
- IMPIANTO COLLEGATO AL QUADRO Q04
- IMPIANTO COLLEGATO AL QUADRO Q05
- IMPIANTO COLLEGATO AL QUADRO Q06
- IMPIANTO COLLEGATO AL QUADRO Q07

COMUNE DI CANONICA D'ADDA
PIANO DELLA LUCE

Studio tecnico
Per. Ind. Oscar Battaglia
Via C. Colombo 37/a - 24068 Seriate (Bg) - P. IVA C.F. 01814970164 - Tel./Fax 035.293400

Progettato da	Controllato da	Approvato da - data	SERIE	Data	Scala
PI Battaglia	PI Battaglia	Geom. M. Testori	20/09/08	18/06/09	1:2000

STATO DI FATTO IMPIANTI IP
DISLOCAZIONE QUADRI E
CIRCUITI DERIVATI

Committente: COMUNE DI CANONICA D'ADDA
Indirizzo: Piazza del Comune,3

DIS. N. 07PL | Modifica n.- | Foglio 2

Name File:
1-2-3-4-5-6-7.dwg
Formato:
A0 : 1189x841mm