| N. rev. | Nota di revisione | Data | Firma |
|---|---|---|---|
| | | | |

# 1

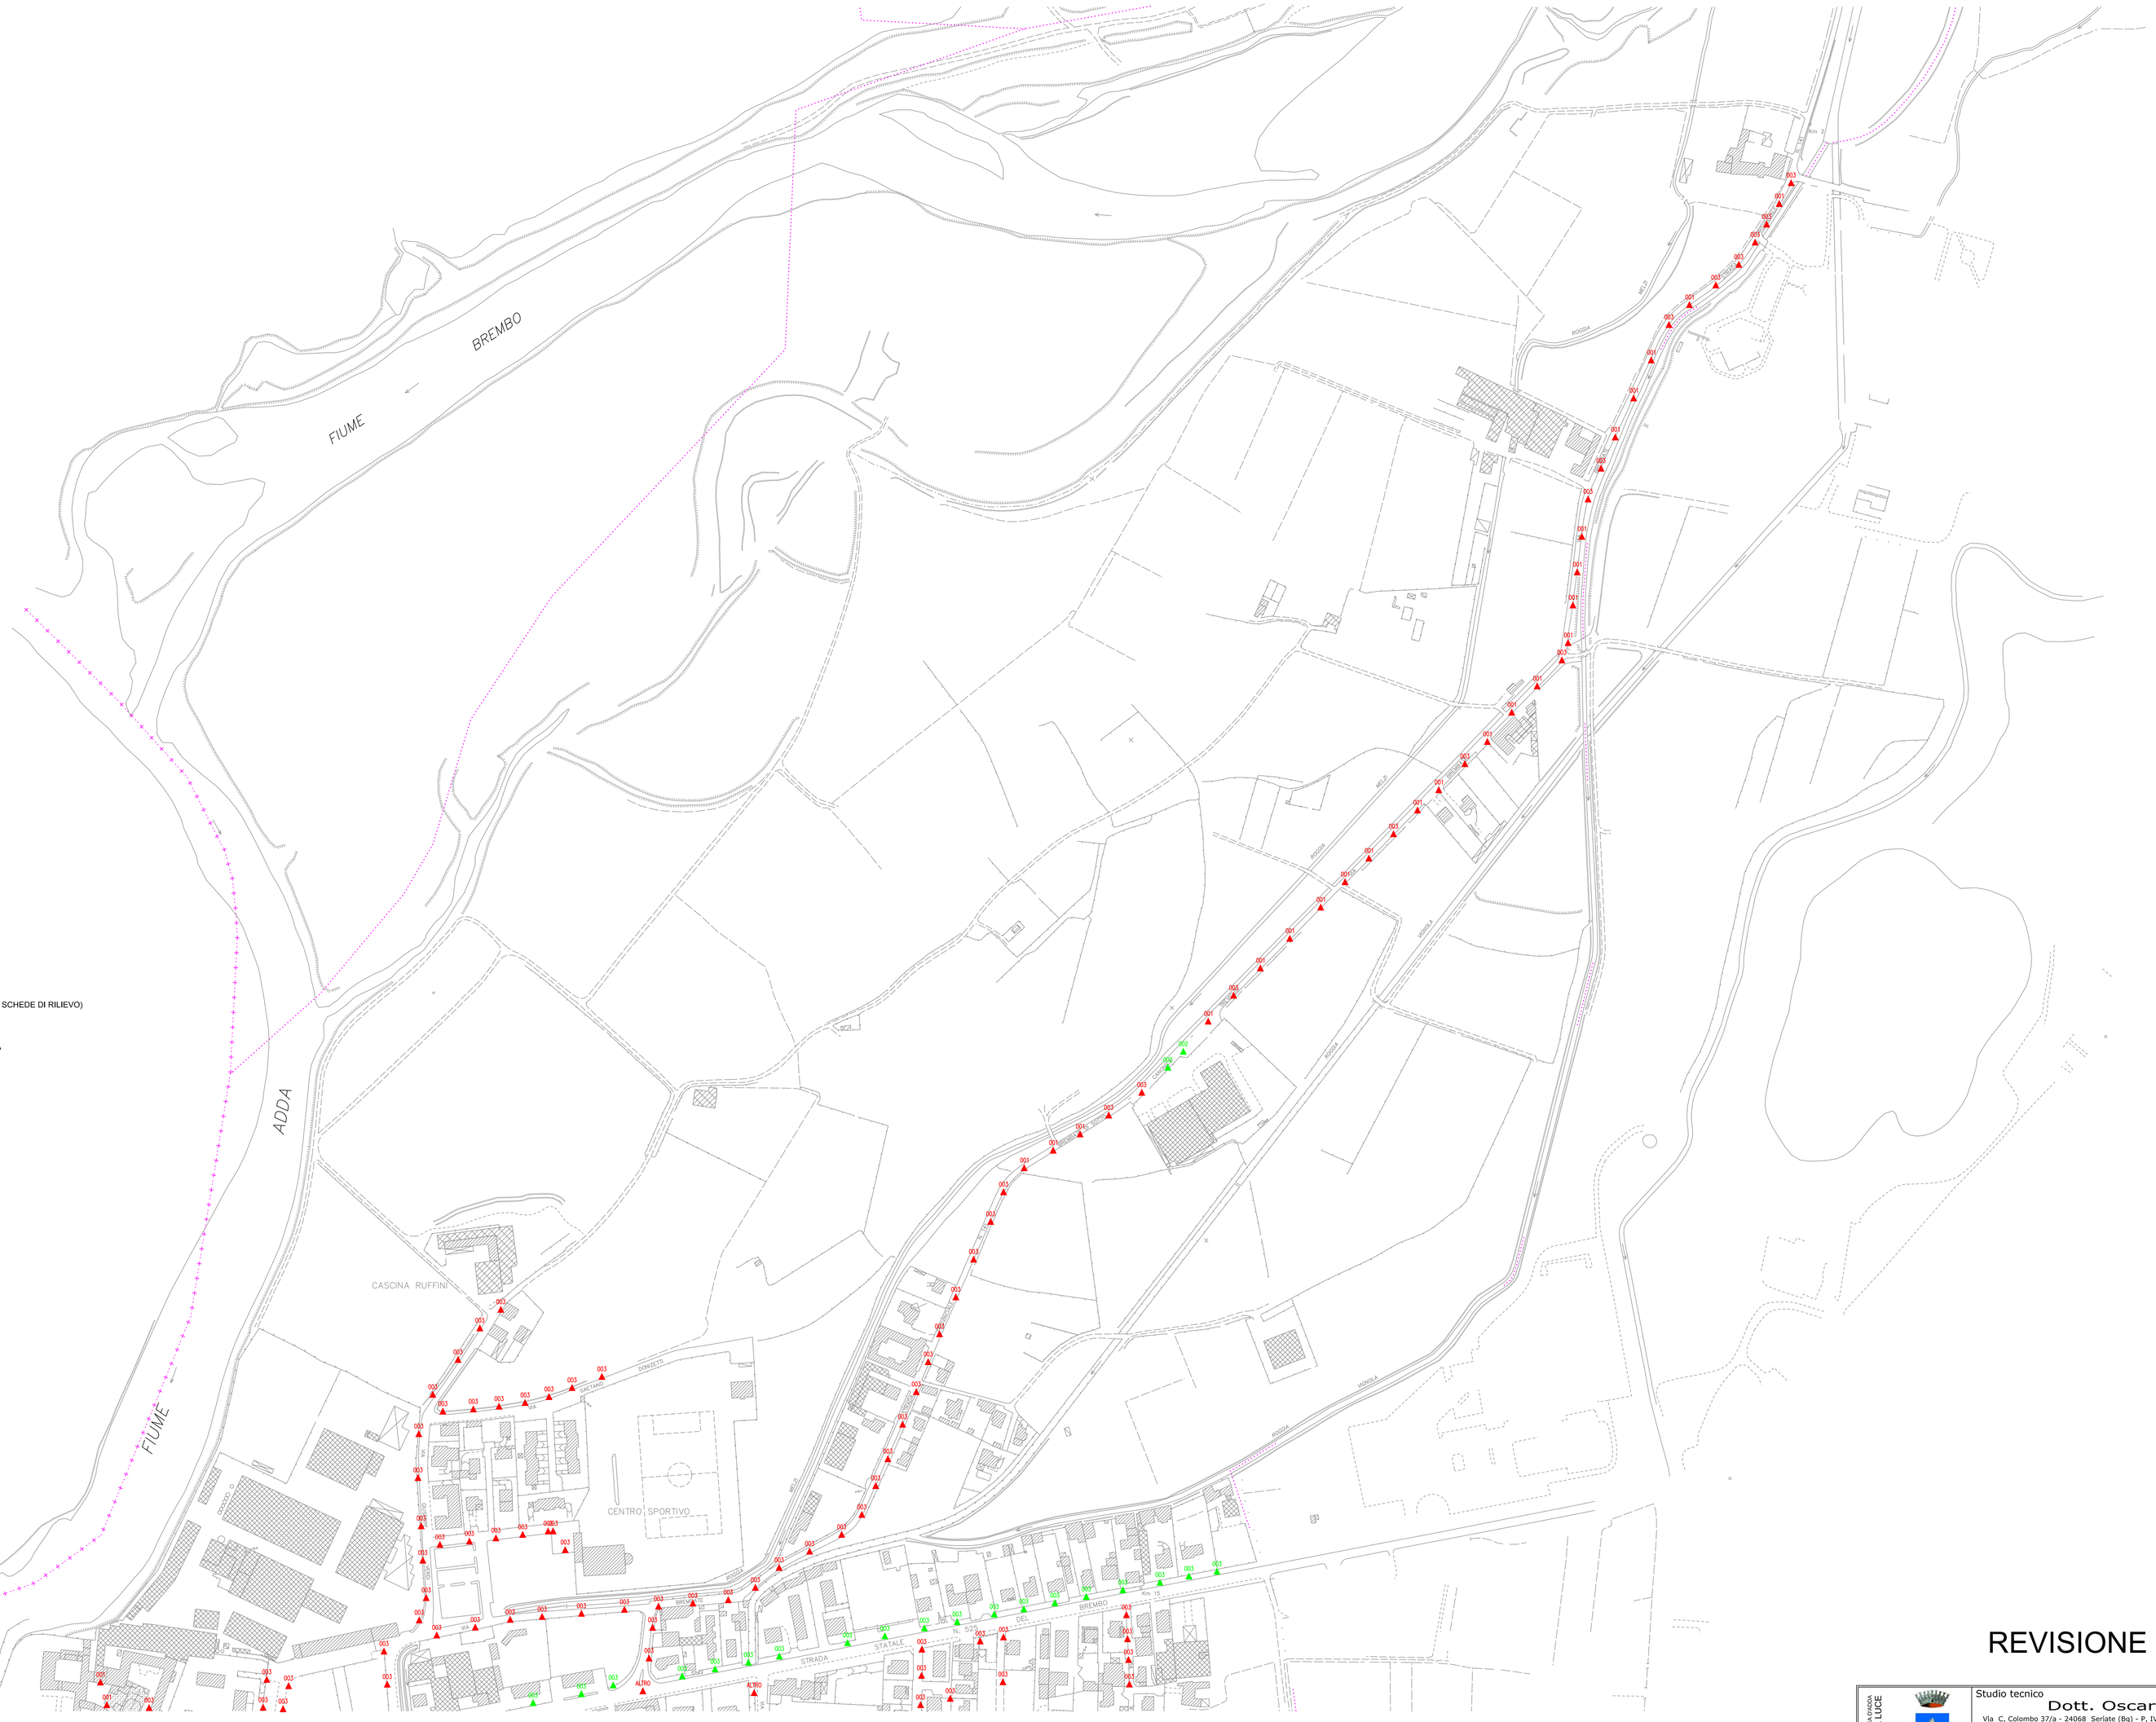


## LEGENDA

- TIPOLOGIA CORPO ILLUMINANTE (VEDERE SCHEDE DI RILIEVO)
- CORPO ILLUMINATE NON CONFORME ALLA LEGGE REGIONALE 17/00
- CORPO ILLUMINATE CONFORME ALLA LEGGE REGIONALE 17/00
- CORPO ILLUMINATE DA MODIFICARE

REVISIONE 2012

COMUNE DI CANONICA D'ADDA
PIANO DELLA LUCE

Studio tecnico
**Dott. Oscar Battaglia**
Via C. Colombo 37/a - 24068 Seriate (Bg) - P. IVA C.F. 01814970164 - Tel./Fax 035.293400

| Progettato da | Controllato da | Approvato da - data | SERIE | Data | Scala |
|---|---|---|---|---|---|
| Dr. Battaglia | Dr. Battaglia | Geom. M. Testori | 20/09/08 | 18/06/09 | 1:2000 |

STATO DI FATTO IMPIANTI IP
DISLOCAZIONE ARMATURE E TIPOLOGIA

Committente: COMUNE DI CANONICA D'ADDA
Indirizzo: Piazza del Comune,3

DIS. N. 09PL

| Modifica | Foglio |
|---|---|
| 25/07/12 | 1 |

Nome File: 1XXXXXX.dwg
Formato: A0 1189x841mm