


Nome File:
classificaz_deg
Adesso:
A0: 1189x841mm

N. rev.	Nota di revisione	Data	Firma

Legenda CORSI	Classificazione Stradales UNI 11248	Categoria Illuminotecnica di riferimento	Categoria Illuminotecnica di progetto	Categoria Illuminotecnica di esercizio	Luminanza media Mantenuta cdm	Correggibile Indipendenti ima	Corsi per Seno di marcia ima	Definizione strada
Non Presenti	A - Autostrade					2	2x2	
Non Presenti	B - Extraurbane principali					2	2x2	Tangenziali, superstrade
Non Presenti	C - Extraurbane secondarie +1+1	ME4b	ME3c	ME2	1,5	1	1+1	- Se con banchine trasversali - Strade provinciali - Strade statali
Non Presenti	D - Urbane a scorrimento veloce	ME3a	ME2	ME3	1,5	2	2x2	Limiti velocità >= 50 km/h
Non Presenti	D - Urbane a scorrimento +1	ME3c	ME2	ME3c	1	1	1+1	Limiti velocità <= 50 km/h
Non Presenti	E - Urbane di Quartiere +1+1						(2 senso unico) 1+1	- Se proseguimento strade C - Se con corsie e parcheggi esterni - Se diverse da strade C
Non Presenti	F - Extraurbane locali					1	1+1 (2 senso unico)	
Non Presenti	F - Urbane Interzonali -1	ME4b	ME4a	ME5	0,5	1	1+1 (2 senso unico)	Strade di rilievo che attraversano L'intero centro abitato
Non Presenti	F - Urbane locali -3-1	ME4b	ME4a	ME6	0,3	1	1+1 (2 senso unico)	Tutte le altre strade del centro abitato
Non Presenti	F - Urbane locali +1-1	CE5S3	CE4	CE5	7,5 km	1	1+1 (1 senso alternato)	- Strade esistenti al solo traffico rotto localizzato - Strade secondarie e private

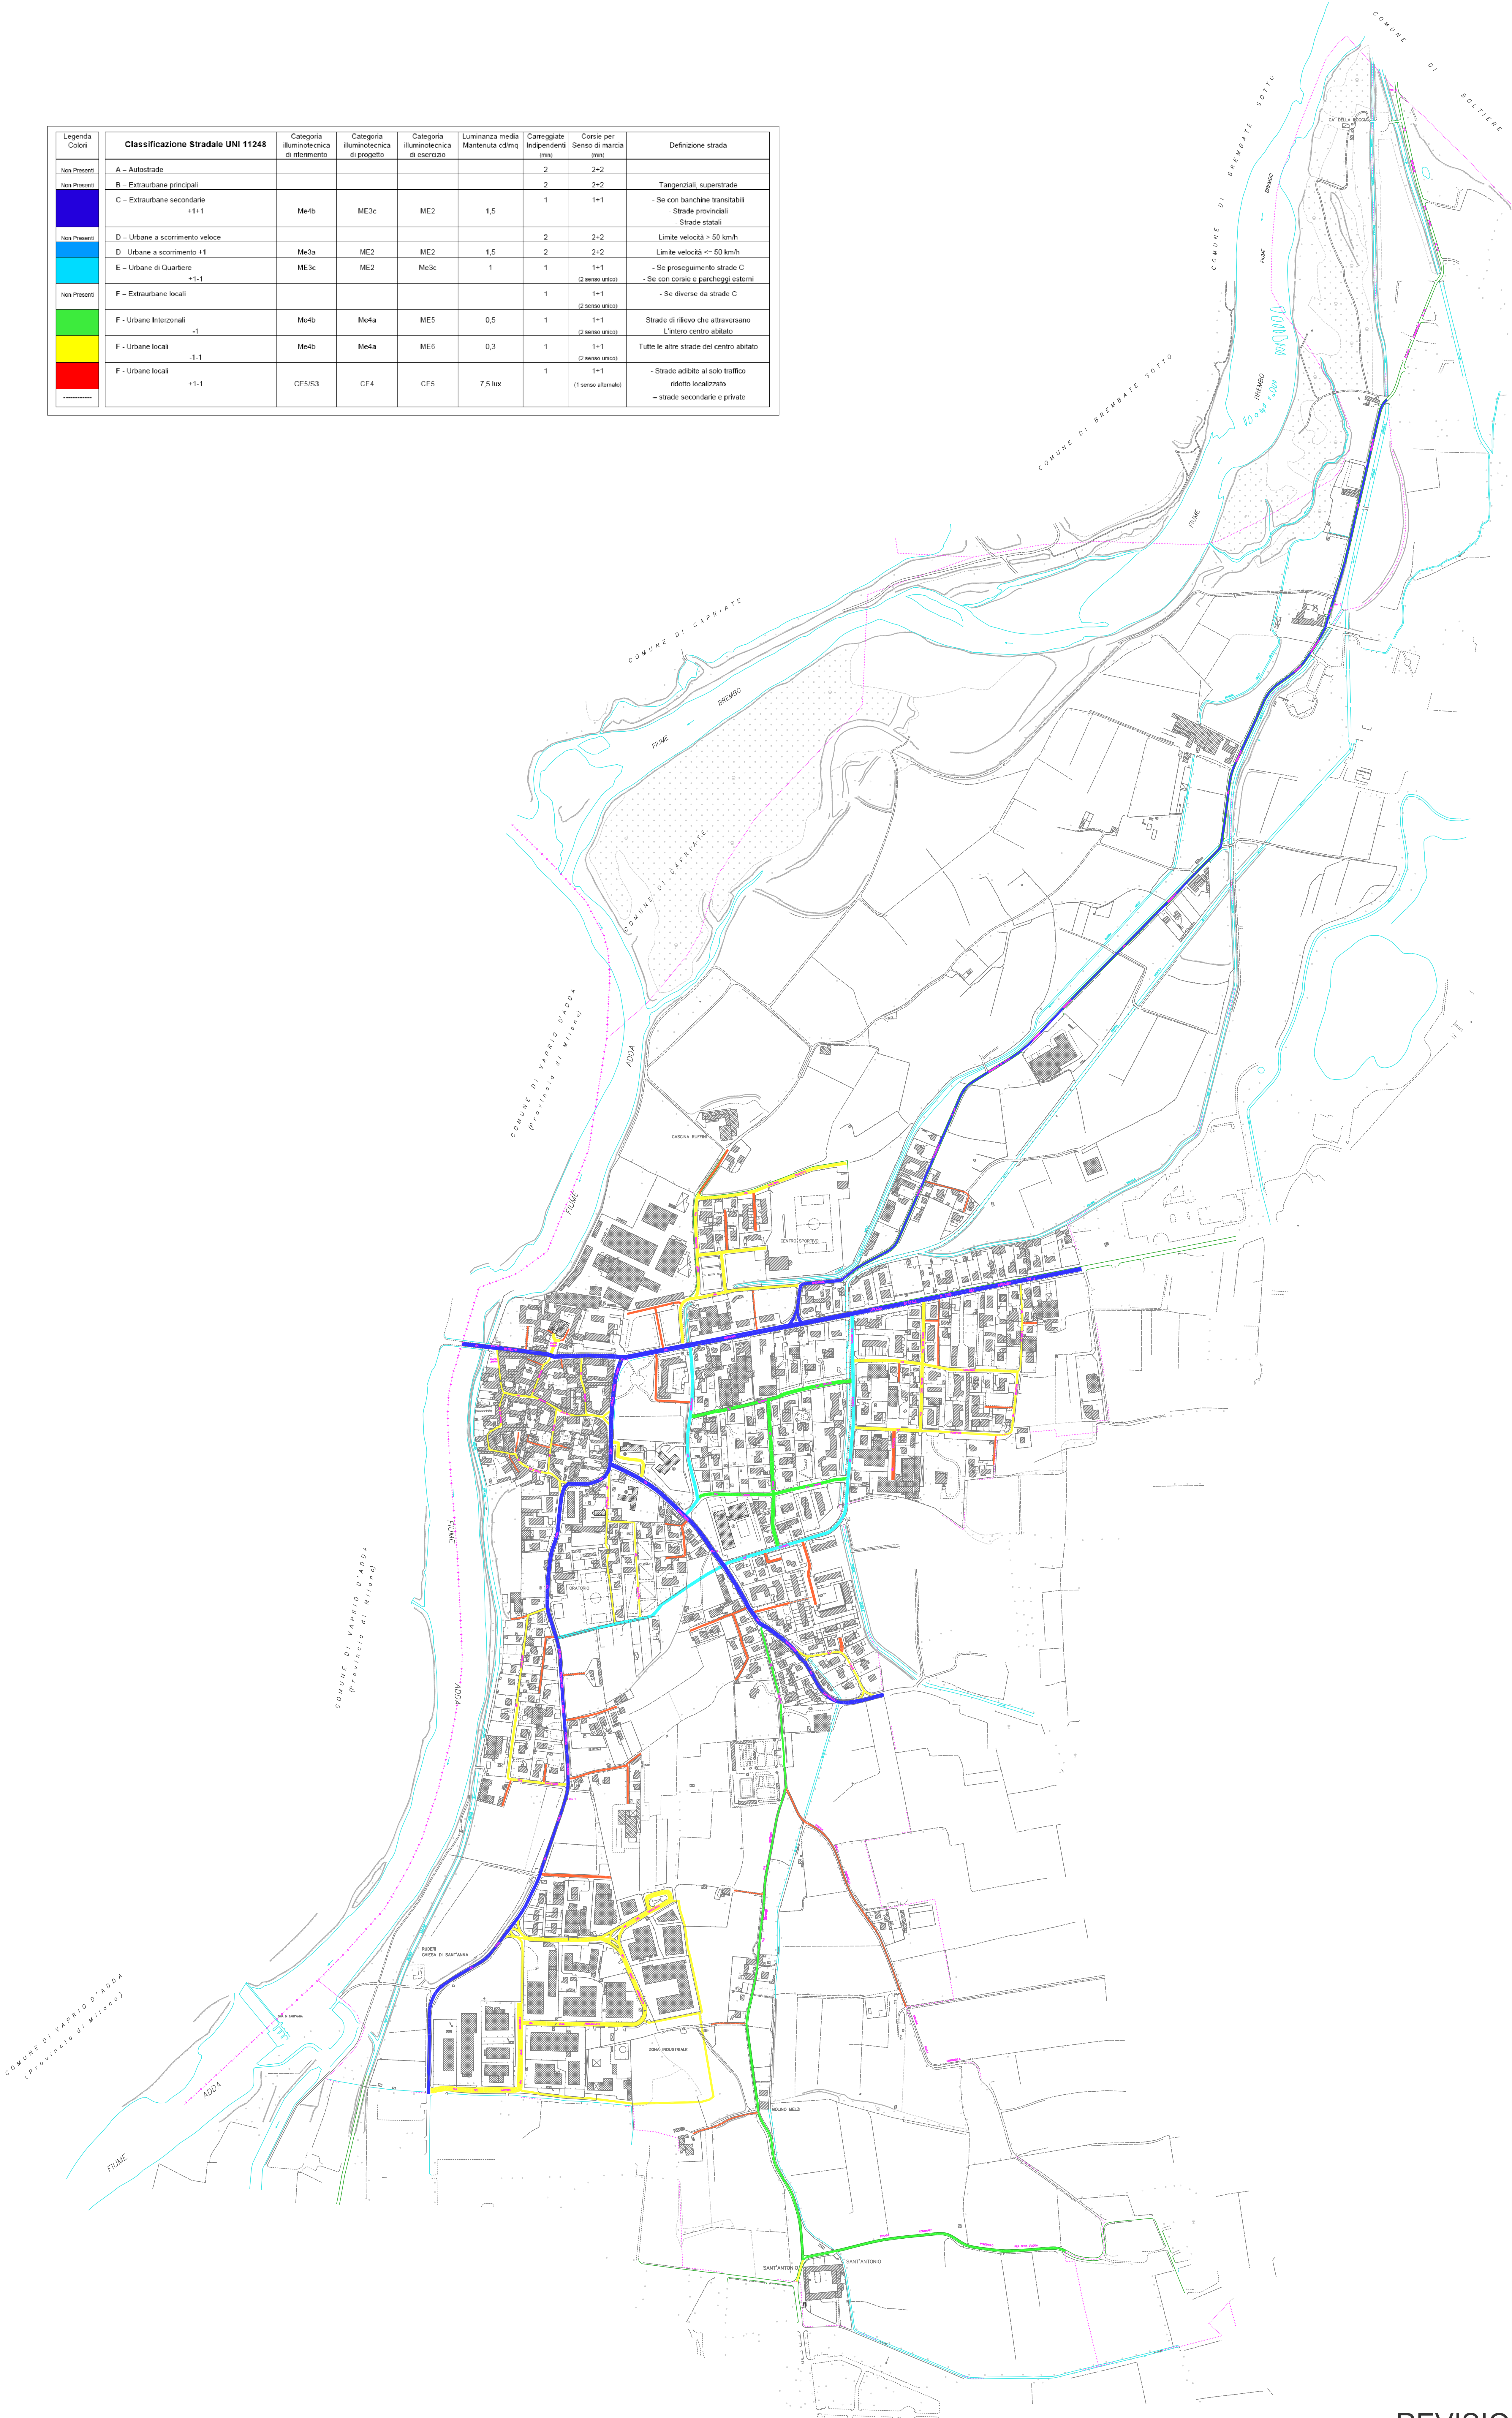

REVISIONE 2012



COMUNE DI SESTO SAN GIOVANNI
PUNTO DEL CAPO LUCE

Studio tecnico
Dott. Oscar Battaglia
Via C. Colombo 37/a - 24068 Sestrate (Bg) - P. IVA C.F. 01814970164 - Tel./Fax 035.293400
Progettato da: Dr. Battaglia | Controllato da: Dr. Battaglia | Data: 18/06/09 | Scala: fs
CLASSIFICAZIONE DELLE STRADE
SECONDO LA NORMA UNI 11248
VINCOLI ILLUMINOTECNICI L.R. 17/2000
DIS. N. 03PL

Comitente: COMUNE DI CARONICA D'ADDA
Indirizzo: Piazza del Comune, 3
Modifica: Foglio 2/10/02
Versione: 1