


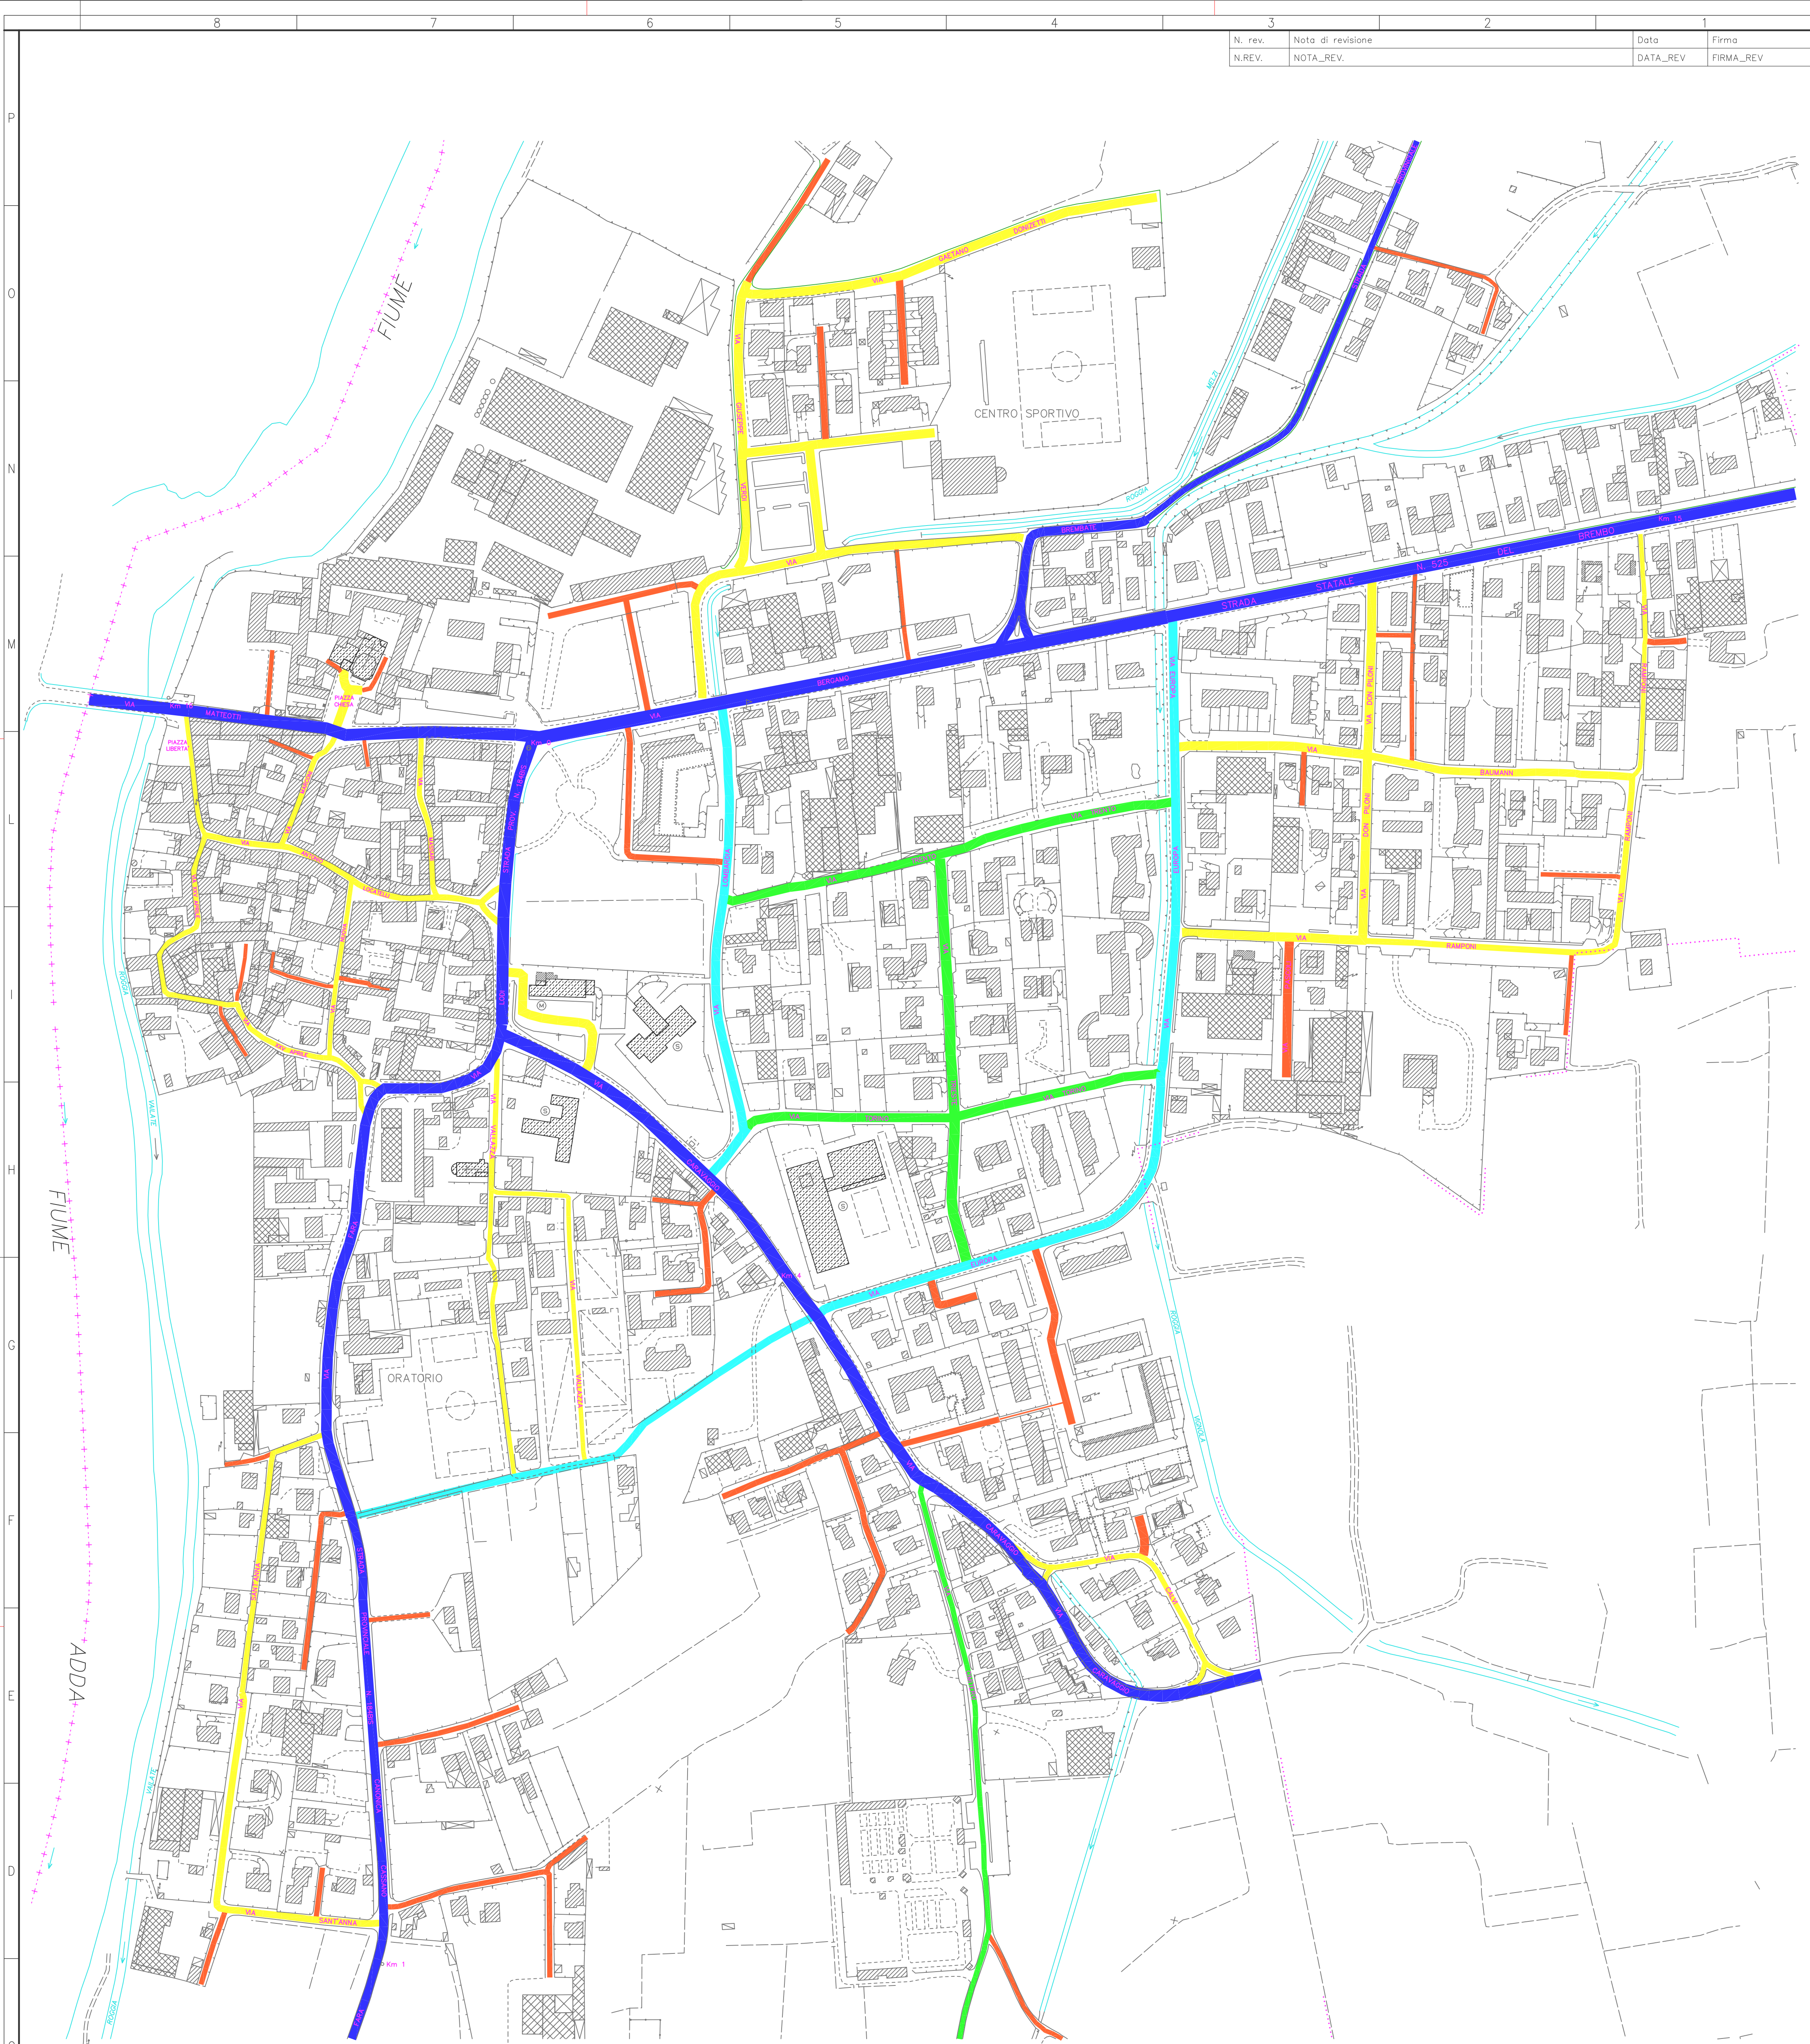

Legenda Colori	Classificazione Stradale UNI 11248	Categoria illuminotecnica di riferimento	Categoria illuminotecnica di progetto	Categoria illuminotecnica di esercizio	Luminanza media Mantenuta cd/m²	Carreggiate Indipendenti (m/m)	Corse per Seno di marcia (m/s)	Definizione strada
Non Presenti	A - Autostrade					2	2+2	
Non Presenti	B - Extraurbane principali					2	2+2	Tangenziali, superstrade
	C - Extraurbane secondarie +1-1	Me4b	ME3c	ME2	1,5	1	1+1	- Se con banchine transitibili - Strade provinciali - Strade statali
Non Presenti	D - Urbane a scorrimento veloce					2	2+2	Limite velocità > 50 km/h
	D - Urbane a scorrimento +1	Me3a	ME2	ME2	1,5	2	2+2	Limite velocità <= 50 km/h
	E - Urbane di quartiere +1-1	ME3c	ME2	Me3c	1	1	1+1 (2 senso unico)	- Se proseguimento strade C - Se con corsie e parcheggi esterni
Non Presenti	F - Extraurbane locali					1	1+1 (2 senso unico)	- Se diverse da strade C
	F - Urbane Interzonali -1	Me4b	Me4a	ME5	0,5	1	1+1 (2 senso unico)	Strade di rilievo che attraversano l'intero centro abitato
	F - Urbane locali -1,1	Me4b	Me4a	ME6	0,3	1	1+1 (2 senso unico)	Tutte le altre strade del centro abitato
	F - Urbane locali +1-1	CES/3	CE4	CE5	7,5 lux	1 (1 senso alternato)	1+1	- Strade adibite al solo traffico ridotto localizzato - strade secondarie e private

REVISIONE 2012



Comune di Canonica d'Adda
Piano della Luce

Studio tecnico
Dott. Oscar Battaglia
Via C. Colombo 37/a - 24068 Seriate (Bg) - P. IVA C.F. 01814970164 - Tel./Fax 035.293400
Progettato da: Dr. Battaglia
Controllato da: Dr. Battaglia
Approvato da: Geom. M. Testori
Data: 25/05/08
Scala: 1:2000
CLASSIFICAZIONE DELLE STRADE
SECONDO LA NORMA UNI 11248
VIABILITA' CENTRO ABITATO

Comitente: COMUNE DI CANONICA D'ADDA
Indirizzo: Piazza del Comune, 2
DIS. N. 04PL

Modifici
25/07/12

Foglio
unico